


Bâtiment B / Rez-de-chaussée

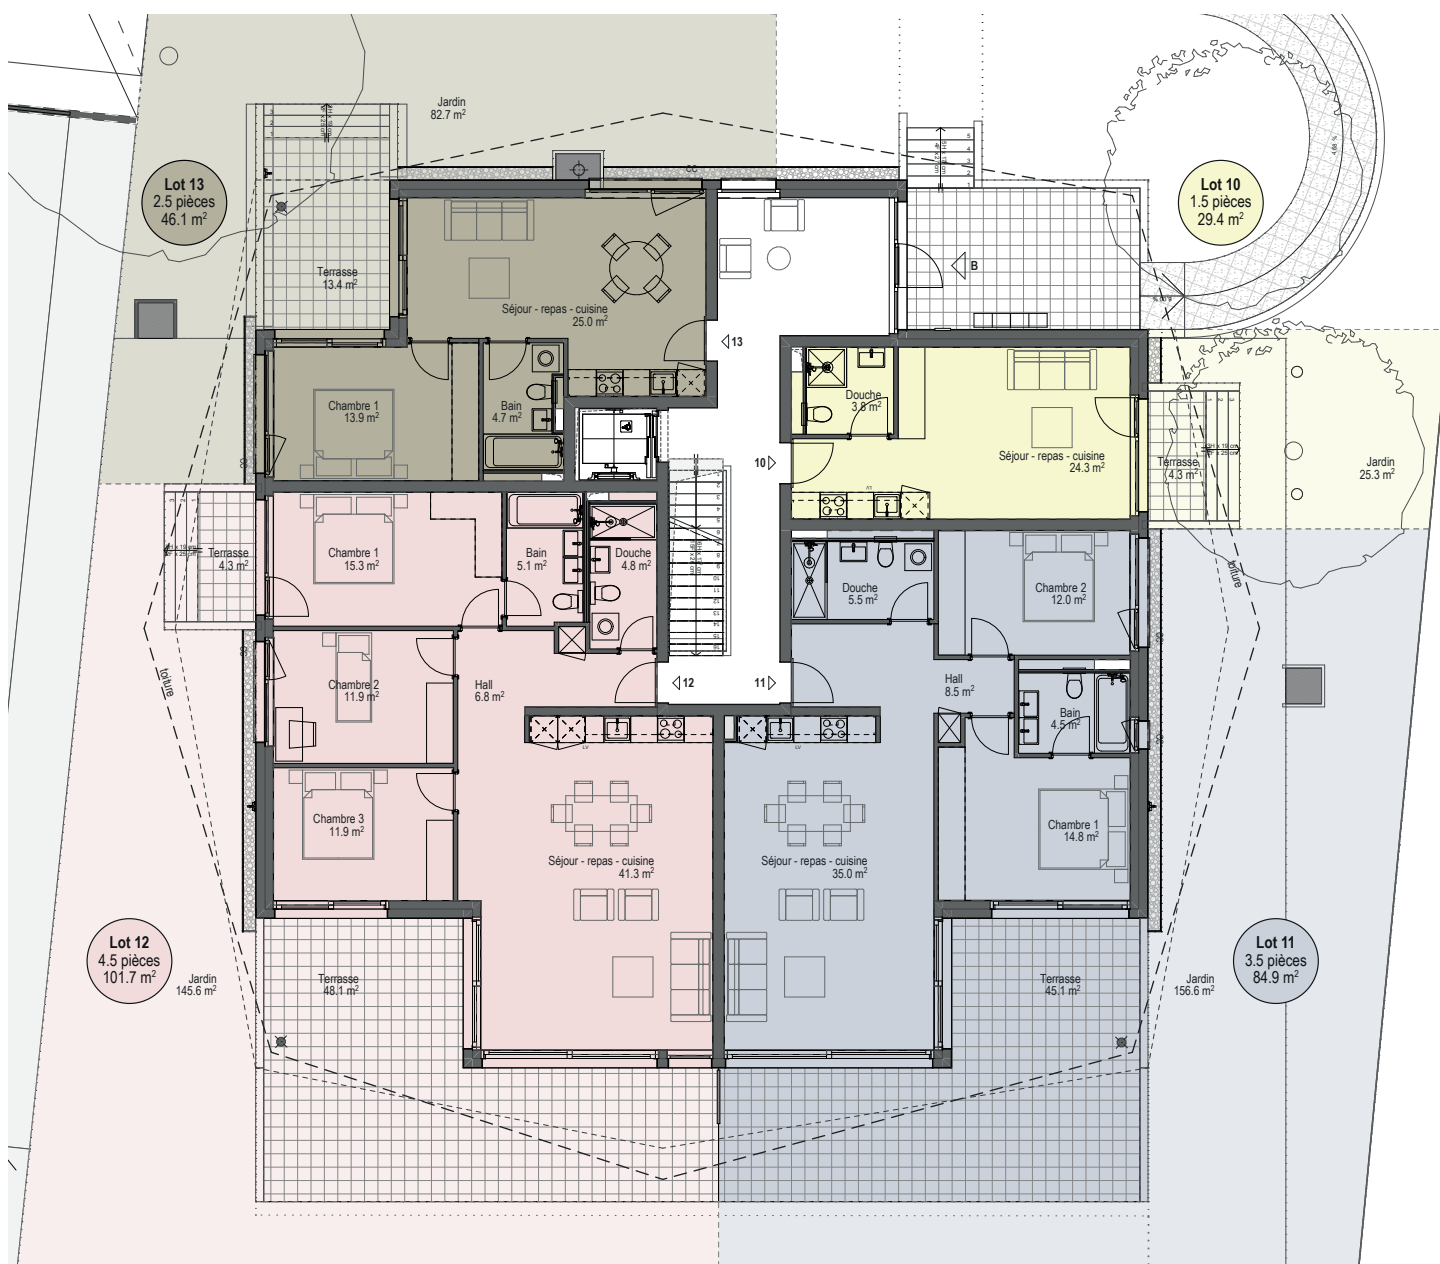

Lot	Orient.	Nombre de pièces	Surface habitable	Terrasse	Jardin	Surface pondérée
10	E	studio	29.4 m²	4.3 m²	~ 25 m²	31.5 m²
11	SE	3.5	84.9 m²	45.1 m²	~ 156 m²	107.4 m²
12	SO	4.5	101.7 m²	52.4 m²	~ 145 m²	127.9 m²
13	O	2.5	46.1 m²	13.4 m²	~ 82 m²	52.8 m²

Les surfaces des lots sont comprises à l'intérieur des murs bruts des façades et séparations entre appartements / cage d'escalier / ascenseur.
Les terrasses, les balcons et les mezzanines sont comptées pour 1/2.