


Bâtiment A / Rez-de-chaussée

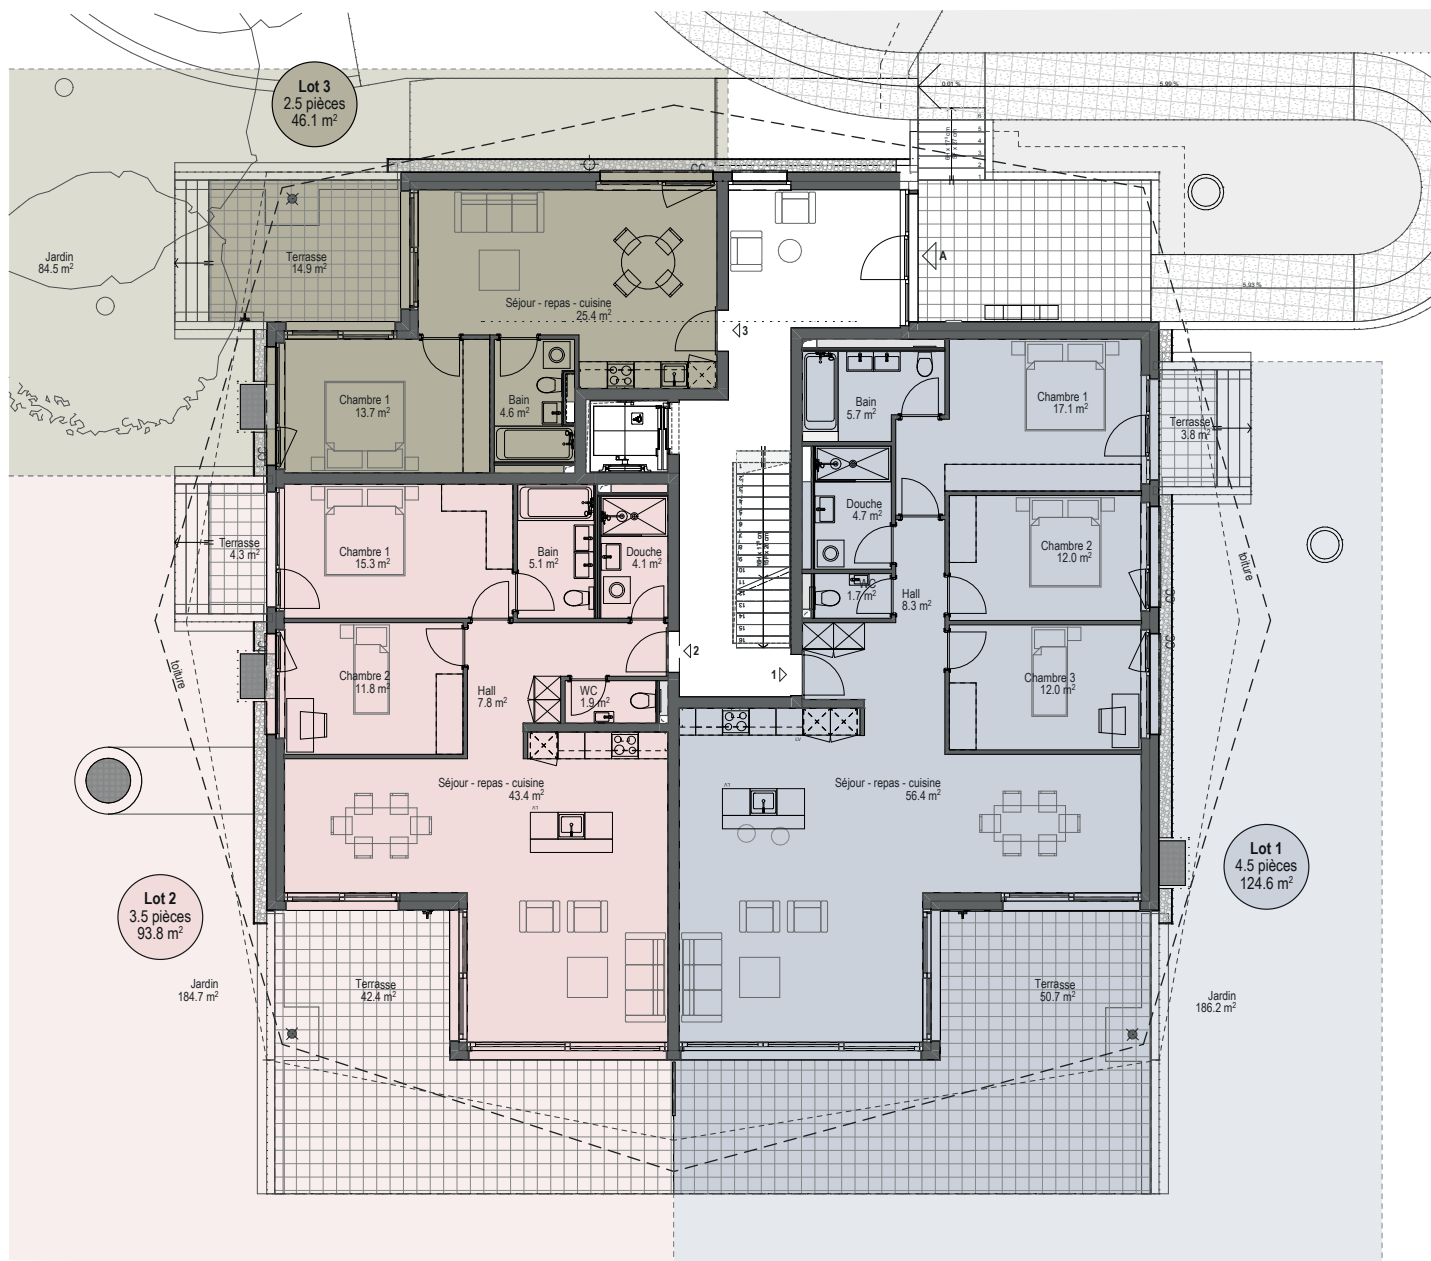

Lot	Orient.	Nombre de pièces	Surface habitable	Terrasse	Jardin	Surface pondérée
1	SE	4.5	124.6 m ²	54.5 m ²	~ 186 m ²	151.8 m ²
2	SO	3.5	93.8 m ²	46.7 m ²	~ 184 m ²	117.1 m ²
3	O	2.5	46.1 m ²	14.9 m ²	~ 84 m ²	53.5 m ²

Les surfaces des lots sont comprises à l'intérieur des murs bruts des façades et séparations entre appartements / cage d'escalier / ascenseur.
Les terrasses, les balcons et les mezzanines sont comptées pour 1/2.